


LEGENDA SIMBOLI			
Simbolo	Descrizione	Simbolo	Descrizione
	PROIETTORE/RIFLETTORE		ARMATURA STRADALE SU PALO CELLA FOTOVOLTAICA
	ARMATURA STRADALE SU PALO CON POZZETTO		POZZETTO D'ISPEZIONE E DERIVAZIONE
	ARMATURA STRADALE SU PALO		QUADRO COMANDOREGOLATORE
	ARMATURA STRADALE A MURO CON SBRACCIO		CONTATORE DI ENERGIA
	ARMATURA ARREDO URBANO SU PALO CON POZZETTO		LINEA AEREA
	ARMATURA ARREDO URBANO A MURO CON SBRACCIO		TUBAZIONE INTERRATA
	LAMPADA SEGNAPASSO		CONO VISUALE


LEGENDA CODIFICA PUNTI LUCE	LEGENDA CODIFICA QUADRI
 N. FOGLIO CATASTALE PUNTO COORDINATE 14 C9-99 NUMERO PROGRESSIVO	NUMERO ELETTRICO TIPO DI FORNITURA REGOLATORE DI FLUSSO Q.E. F014-02 400V/16 REG. C POTENZA INSTALLATA 160W TIPO ACC. PREVISTA Astromo
N.B. Per le caratteristiche in dettaglio dell'angolo punto luce si rimanda all'allegato A "Censimento puntuale degli impianti di illuminazione pubblica" e allegato B "Riporto degli apparecchi di illuminazione esistenti"	N.B. Per le caratteristiche in dettaglio dell'angolo quadro elettrico si rimanda all'allegato F "Censimento dei quadri elettrici a linee di alimentazione"

LEGENDA CANALIZZAZIONI - LINEE			
 LEGENDA DELLE SIGLE TIPOLOGIE DI TUBAZIONE COR SOL NE Tubo in PVC compatto Tubo in PVC rigido Non rilevabile	 TIPOLOGIE TUBAZIONI TIPO DI POSA DIMENSIONI Tubo in PVC compatto Tubo in PVC rigido Non rilevabile	 LINEA L1, L2, L3 NR Identificazione linee quadro di appartenenza (Vedi allegato F) Non rilevabile	 LINEA QUADRO DI APPARTENENZA

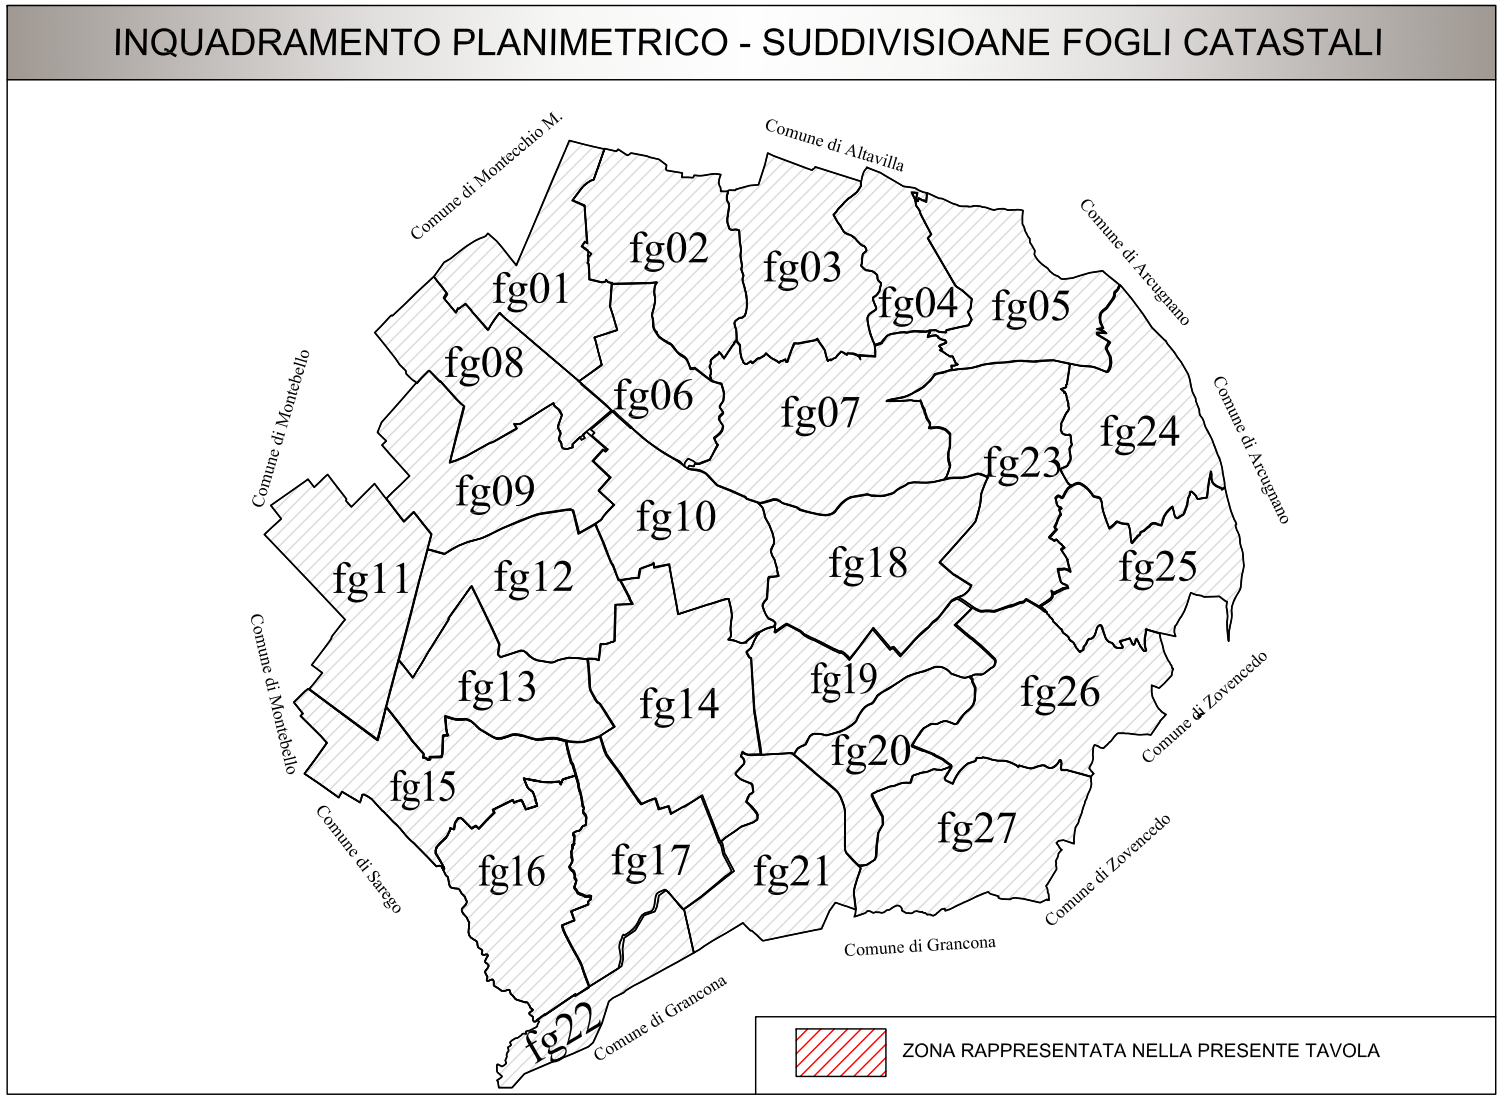

E00	APRILE 2013	PRIMA EMISSIONE	BRAP
REV.	DATA	MOTIVAZIONE	redatto controllo

COMMITTENTE	COMMESSA
COMUNE DI BRENDOLA Piazza Marconi, n.1 - Brendola (VI)	0876
	FILE
	0876E00E00
OGGETTO	ELABORATO
PIANO COMUNALE DI ILLUMINAZIONE PUBBLICA	E00
FASE PROGETTAZIONE	DATA
PICIL	APRILE 2013
TIPOLOGIA OPERE	SCALA
IMPIANTI ELETTRICI	1-8000
ELABORATO	COLLABORATORI
Censimento puntuale degli impianti di illuminazione pubblica Planimetria generale	Per. Ind. Andrea PELLIZZATO T.I.E. Davide PATRON T.I.E. Bogdan PUSTAI
IL TECNICO	Ing. Zeffirino TOMMASIN

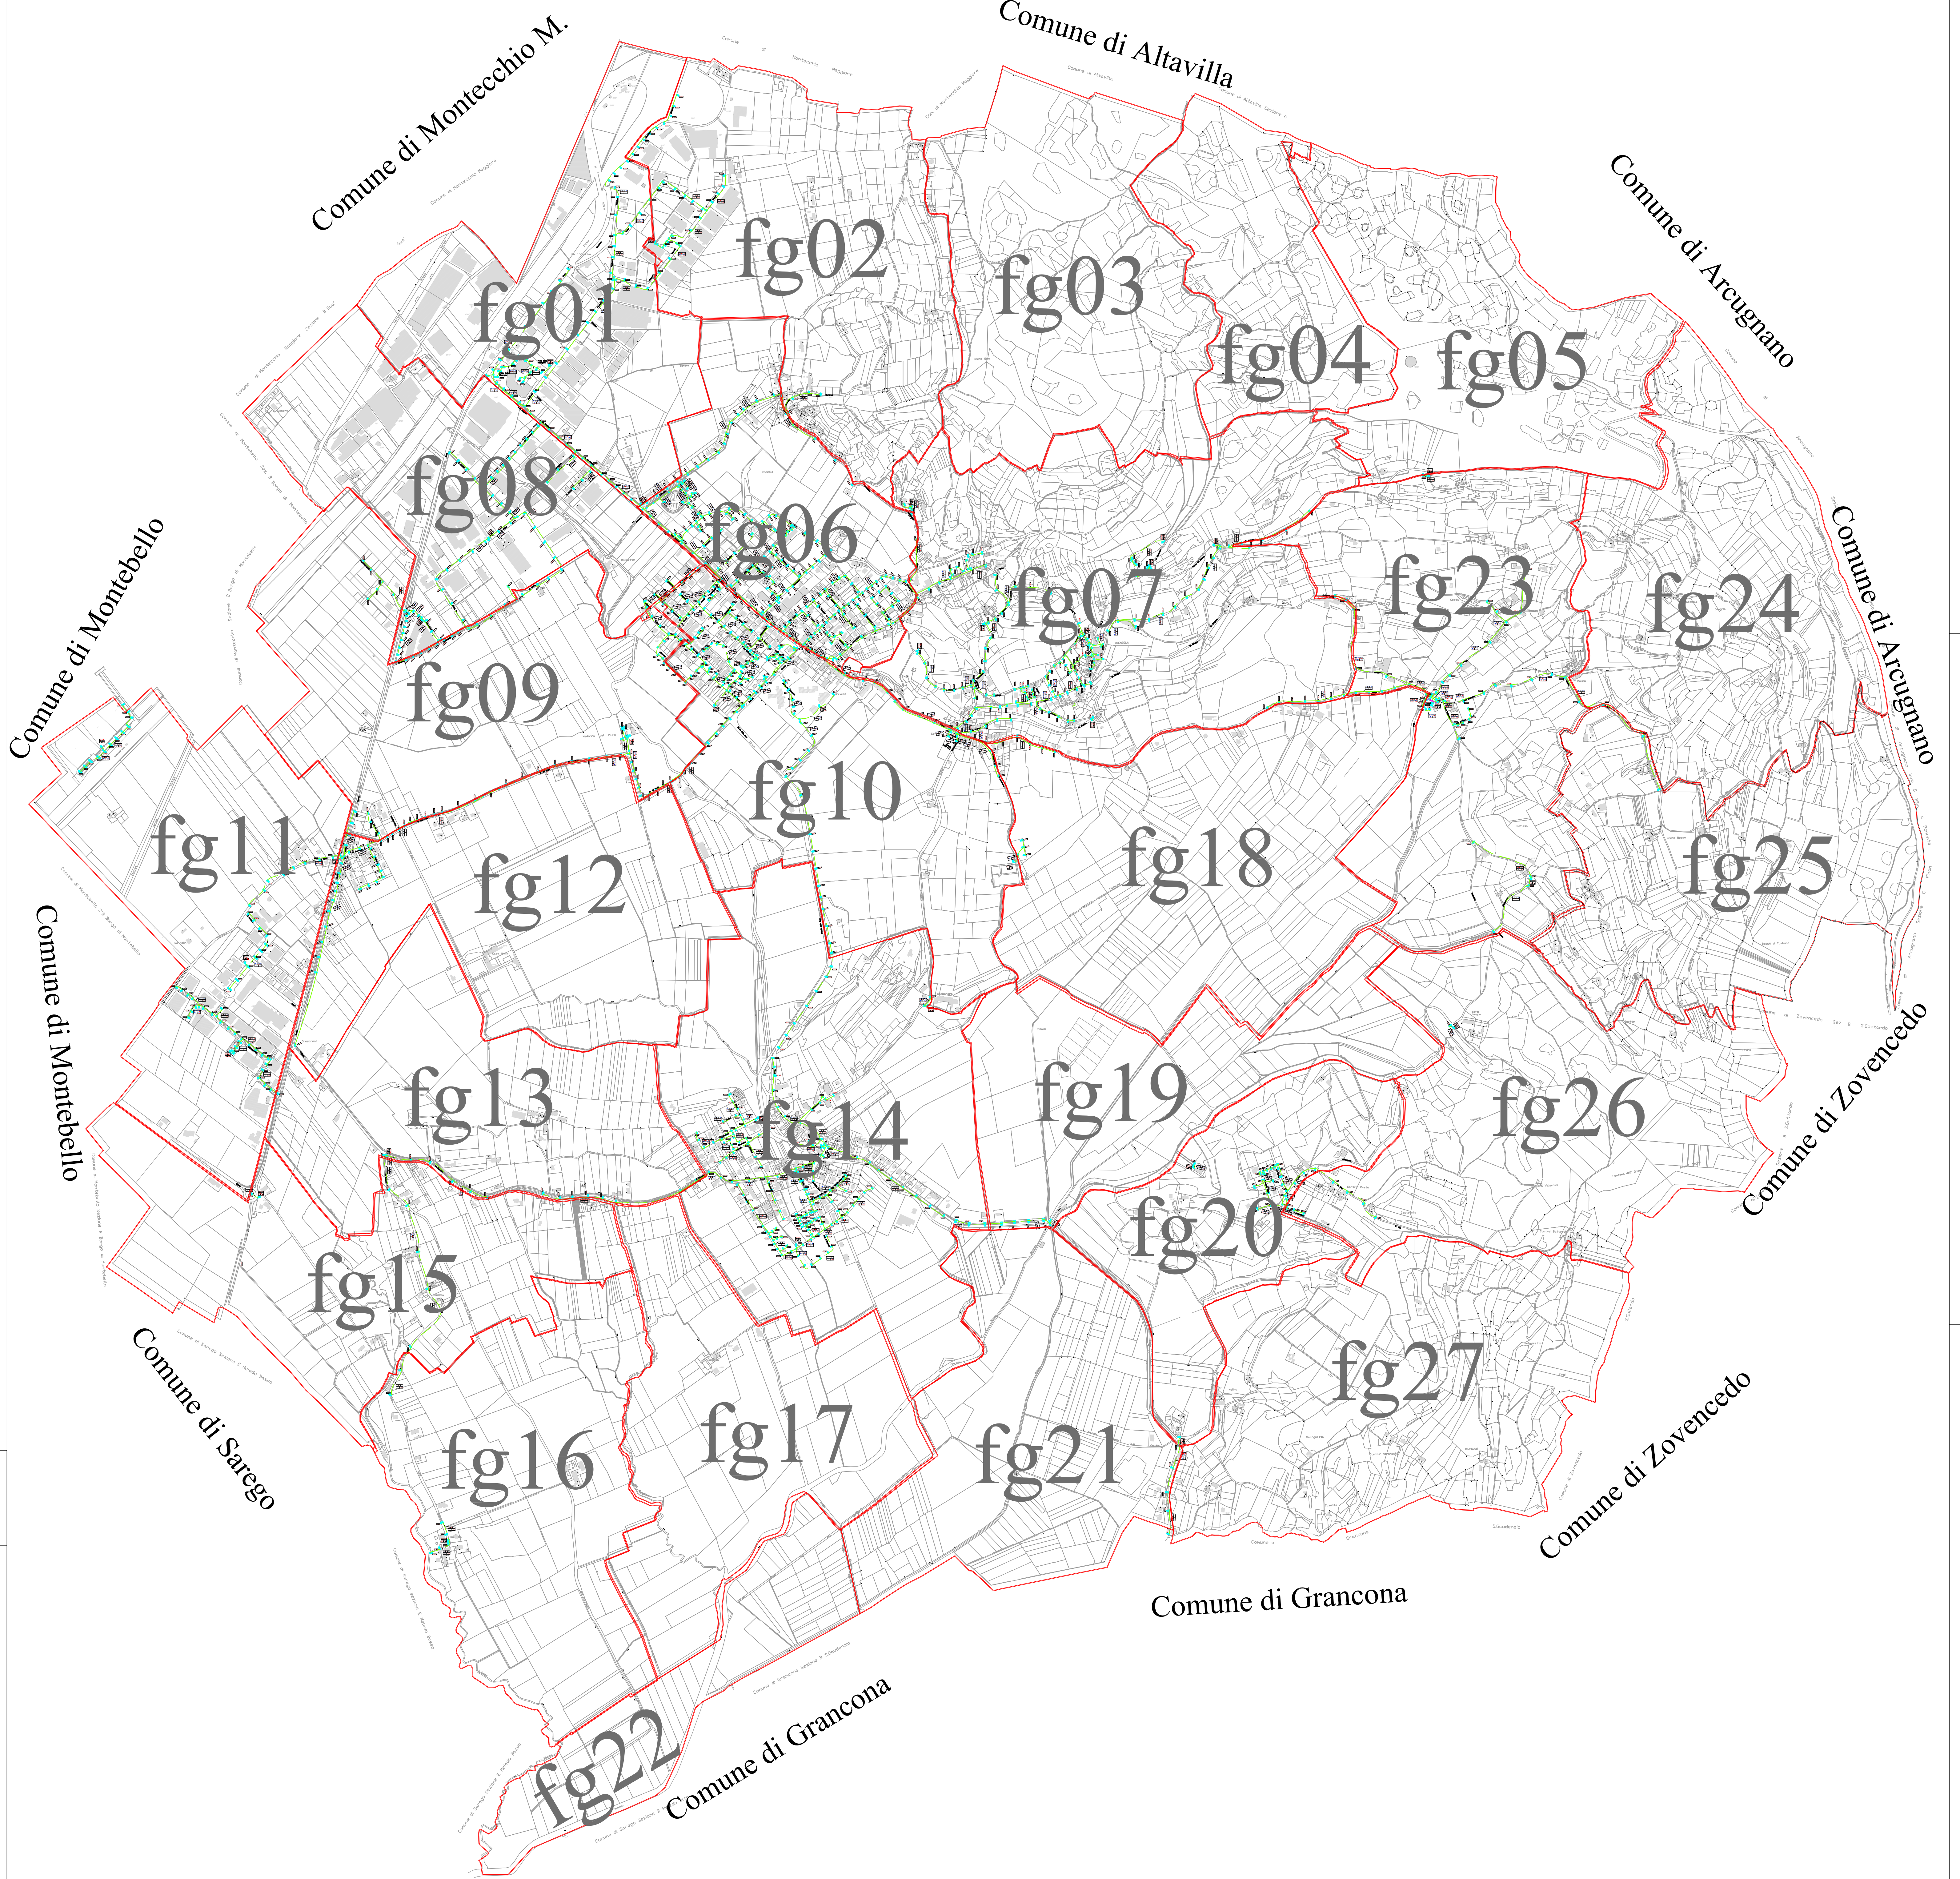

Planimetria generale
Scala -1:8000-